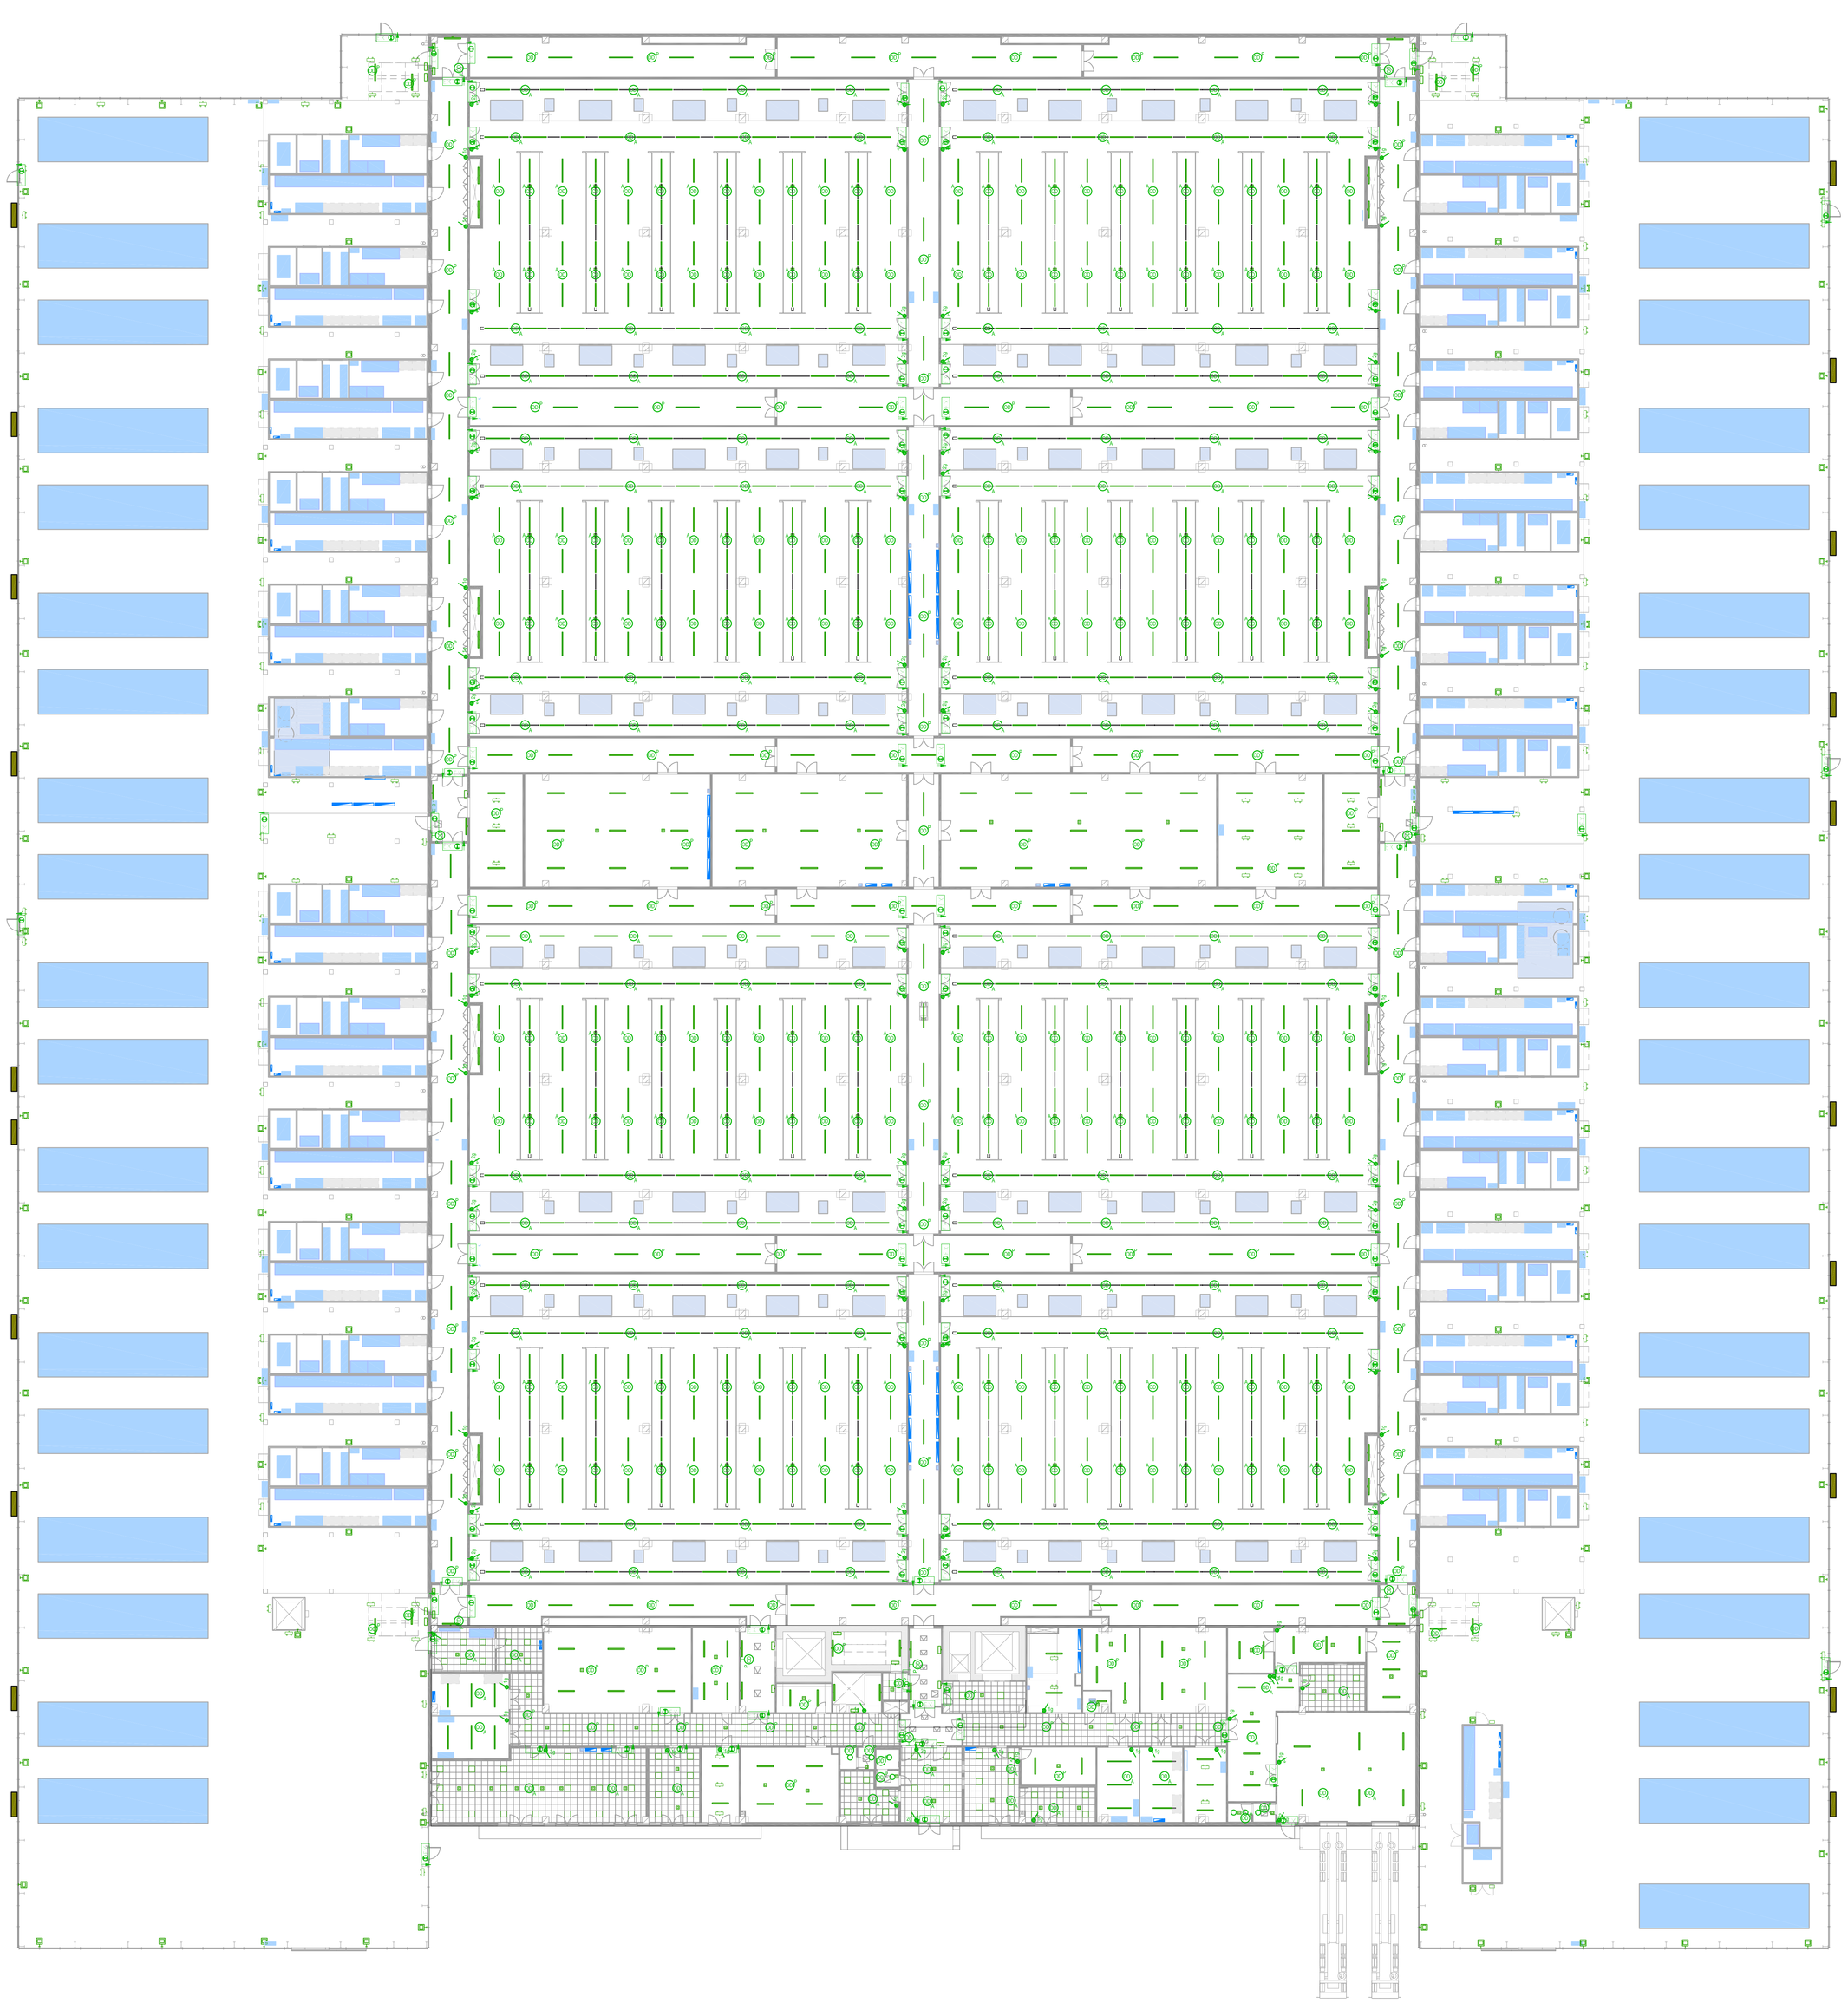

Legenda: Sistema Illuminazione

- LF01a — Apparecchio LED da incasso quadrato, 29W, 3600lm, IP40, DALI
  Square recessed LED luminaire, 29W, 3600lm, IP40, DALI
- LF07b — Apparecchio LED da incasso quadrato, 33W, 4000lm, IP40, DALI
  Square recessed LED luminaire, 33W, 4000lm, IP40, DALI
- LF02 — Faretto da incasso LED rotondo, 30W, 2550lm, IP54, DALI
  Round LED recessed downlight, 30W, 2550lm, IP54, DALI
- LF03a — Apparecchi di illuminazione a LED mod. A parete, 44W, 6000lm, IP66, DALI
  LED Lighting Fixtures mod. Wall-mounted , 44W, 6000lm, IP66, DALI
- LF03b — Apparecchi di illuminazione a LED mod. Tipo a sospensione, 44W, 6000lm, IP66, DALI
  LED Lighting Fixtures mod. Suspended type, 44W, 6000lm, IP66, DALI
- LF04 — Apparecchi di illuminazione a LED mod. Tipo a sospensione, 57W, 7700lm, IP66
  LED Lighting Fixtures mod. Suspended type, 57W, 7700lm, IP66
- LF05 — Apparecchio rotondo a plafone, 15W, 1900lm, IP54, DALI
  Round surface-mounted luminaire, 15W, 1900lm, IP54, DALI
- LF06 — Apparecchi di illuminazione a LED mod. Tipo a sospensione, 42W, 8000lm, IP20, DALI (per apparecchio di emergenza)
  LED Lighting Fixtures mod. Suspended mounted type, 42W, 8000lm, IP20, DALI (for emergency luminaire)
- LF09a — Apparecchi di illuminazione a LED mod. Tipo a sospensione, 74W, 13000lm, IP20, DALI
  LED Lighting Fixtures mod. Suspended mounted type, 74W, 13000lm, IP20, DALI
- LF09 — Apparecchi di illuminazione a LED mod. Tipo a sospensione, 41W, 7500lm, IP20, DALI (per apparecchio di emergenza)
  LED Lighting Fixtures mod. Suspended mounted type, 41W, 7500lm, IP20, DALI (for emergency luminaire)
- LF08 — Apparecchio LED da parete per esterni, 17W, 2000lm, IP66, DALI
  Outdoor LED wall mounted lighting fixture, 17W, 2000lm, IP66, DALI
- LF002a — Illuminazione di emergenza a sospensione, supportata da CBU, 8.2W, 487lm, IP40
  Emergency lighting suspended, backed by CBU, 8.2W, 487lm, IP40
- LF003 — Apparecchi di illuminazione LED a sospensione, 28W, 3900lm, IP66, DALI
  LED Lighting Fixtures suspended mounted type, 28W, 3900lm, IP66, DALI
- LF004 — Apparecchio di illuminazione LED per esterni, montato su staffa 16,5W, 2200lm, IP66, DALI
  Outdoor LED lighting fixture, bracket mounted 16.5W, 2200lm, IP66, DALI

Sistema Illuminazione d'Emergenza:

- LFE01 — Illuminazione di emergenza a sospensione, 8,2W, 487lm, IP40
  Emergency lighting suspended, backed by CBU, 8.2W, 487lm, IP40
- LFE02 — Illuminazione di emergenza da incasso, 8,2W, 487lm, IP40
  Emergency lighting recessed mounted, 8.2W, 487lm, IP40
- LFE03 — Illuminazione di emergenza da incasso, 8,2W, 450lm, IP40
  Emergency lighting recessed mounted, 8.2W, 450lm, IP40
- LFE04 — Illuminazione di emergenza a sospensione, 8,2W, 450lm, IP40
  Emergency lighting suspended mounted, 8.2W, 450lm, IP40
- LFE06 — Illuminazione di emergenza montata a parete, 3.4W, 366lm, IP65, solo per scale
  Emergency lighting wall mounted, 3.4W, 366lm, IP65, for stairs application only
- LFE07 — Illuminazione di emergenza a parete con batteria integrata, 5,5W, IP40
  Emergency lighting wall mounted with integral battery pack, 5.5W, IP40
- LFE09 — Illuminazione di emergenza a parete, 3,4W, 366lm, IP65
  Emergency lighting wall mounted, 3.4W, 366lm, IP65
- LFE10 — Illuminazione di emergenza montata a parete, supportata da CBU, 3.4W, 398lm, IP65
  Emergency lighting wall mounted, backed by CBU, 3.4W, 398lm, IP65
- LFE11 — Illuminazione di emergenza a parete, 3,2W, 600lm, IP65
  Emergency lighting wall mounted, 3.2W, 600lm, IP65
- LFE12 — Illuminazione di emergenza montata a parete, supportata da CBU, 2,5W, 225lm, IP65
  Emergency lighting wall mounted, backed by CBU, 2.5W, 225lm, IP65
- LFE13 — Illuminazione di emergenza a soffitto Supportata da CBU, 3W, IP65
  Emergency lighting ceiling mounted Backed by CBU, 3W, IP65
- LFE14 — Illuminazione di emergenza a parete, 3,2W, 600lm, IP65
  Emergency lighting wall mounted, 3.2W, 600lm, IP65

Controllo Illuminazione:

- Commutazione manuale locale
  Local Manual Switching
- Rilevamento delle assenze (Manuale On / Manuale Off)
  Absence Detection (Manual On / Manual Off)
- Rilevamento presenza (Auto On / Auto Off)
  Presence Detection (Auto On / Auto Off)
- Scatola da incasso a parete 503 con pulsante di illuminazione unidirezionale.
  n = indica il numero di bande
  Wall recessed box 503 with one way lighting push button.
  n = denotes number of gangs
- Scatola da incasso a parete 503 con pulsante di illuminazione bidirezionale.
  n = indica il numero di bande
  Wall recessed box 503 with two way lighting push button.
  n = denotes number of gangs
- Rivelatore di presenza a soffitto in esecuzione da incasso, copertura di 6,5 metri. Presenza o assenza per adattarsi all'installazione
  Ceiling-mounted occupancy detector in flush-mounted execution, 6.5 meter coverage. Presence or Absence to suit installation
- Rivelatore di presenza a parete in esecuzione da incasso, copertura di 6,5 metri. Presenza o assenza in base all'installazione
  Wall-mounted occupancy detector in flush-mounted execution, 6.5 meter coverage. Presence or Absence to suit installation

2500 0 2500 5000 7500 10000
SCALE: 1:250

N

PROTOCOLLO | IL RICHIEDENTE | IL PROGETTISTA

REV | DATA / DATE: | DESCRIZIONE / DESCRIPTION:

L22 è una divisione di:
Lombardini22 S.p.A.
Via Lombardini 22 20143 Milano, Italia
T. +39 02 36 59 62 00 F. +39 02 83 20 13 97
info@l22.it www.l22.it

Capitale sociale Euro 100.000 i.v.
C.F./P.IVA: 03325600964 R.E.A. 1827099
Sistema di gestione qualità conforme alla UNI EN ISO 9001:2008 - Certificato No. 50 100 8319 rio TÜV Italia

SPS Studio Progetti Strutturali
Ing. Arturo Donadio
S.P.S. S.r.l. www.sps-srl.it
Via M. Gioia, 64 - 20125 Milano, Italia
segreteria@sps-srl.it T. 0256564087

Firmato digitalmente da:
Roberto Cereda
Data: 01/08/2025 10:58:05

COMMITTENTE / CLIENT:
STACK INFRASTRUCTURE
INFRASTRUCTURE ITALIA LAND 9 S.r.l.
via del Bosco Rinnovato 9 - Palazzo U4 20057 Assago (MI)
+39 0239447901

PROGETTO / PROJECT:
MIL09 - Nuovo Sito Produttivo
Via Marco Polo, 2 - 20066 - Melzo (MI)

PROGETTISTA / DESIGNER:
Lombardini 22, via Lombardini 22, Milano - Ing. Roberto Cereda
Iscritto all'Ordine degli Ingegneri di Brescia n. A2609

OGGETTO / OBJECT:
Valutazione di Impatto Ambientale ai sensi del Titolo III del D.Lgs 152/2006

TITOLO / DESCRIPTION:
Impianti Elettrici e Speciali
Pianta Piano Terra
Impianto di Illuminazione

DISEGNATO DA: / DRAWN BY:	CONTROLLATO DA: / CHECKED BY:	DATA / DATE:	SCALA / SCALE:	DATA REV.:
PS	RC	06/06/2025	1:250	--/--/----

FORMAT:	NOME FILE / FILE NAME:	COMMESSA / JOB:	TAVOLA / DRAWING:	REV.:
A0	3989_AE-0004-T	3989	AE-0004	-

© Lombardini22 S.p.A. ES DT (rev.-) (L.663/41 Art.2575)